


Negativ-Nr
Datum

Die Leitung ist
kathodisch geschützt

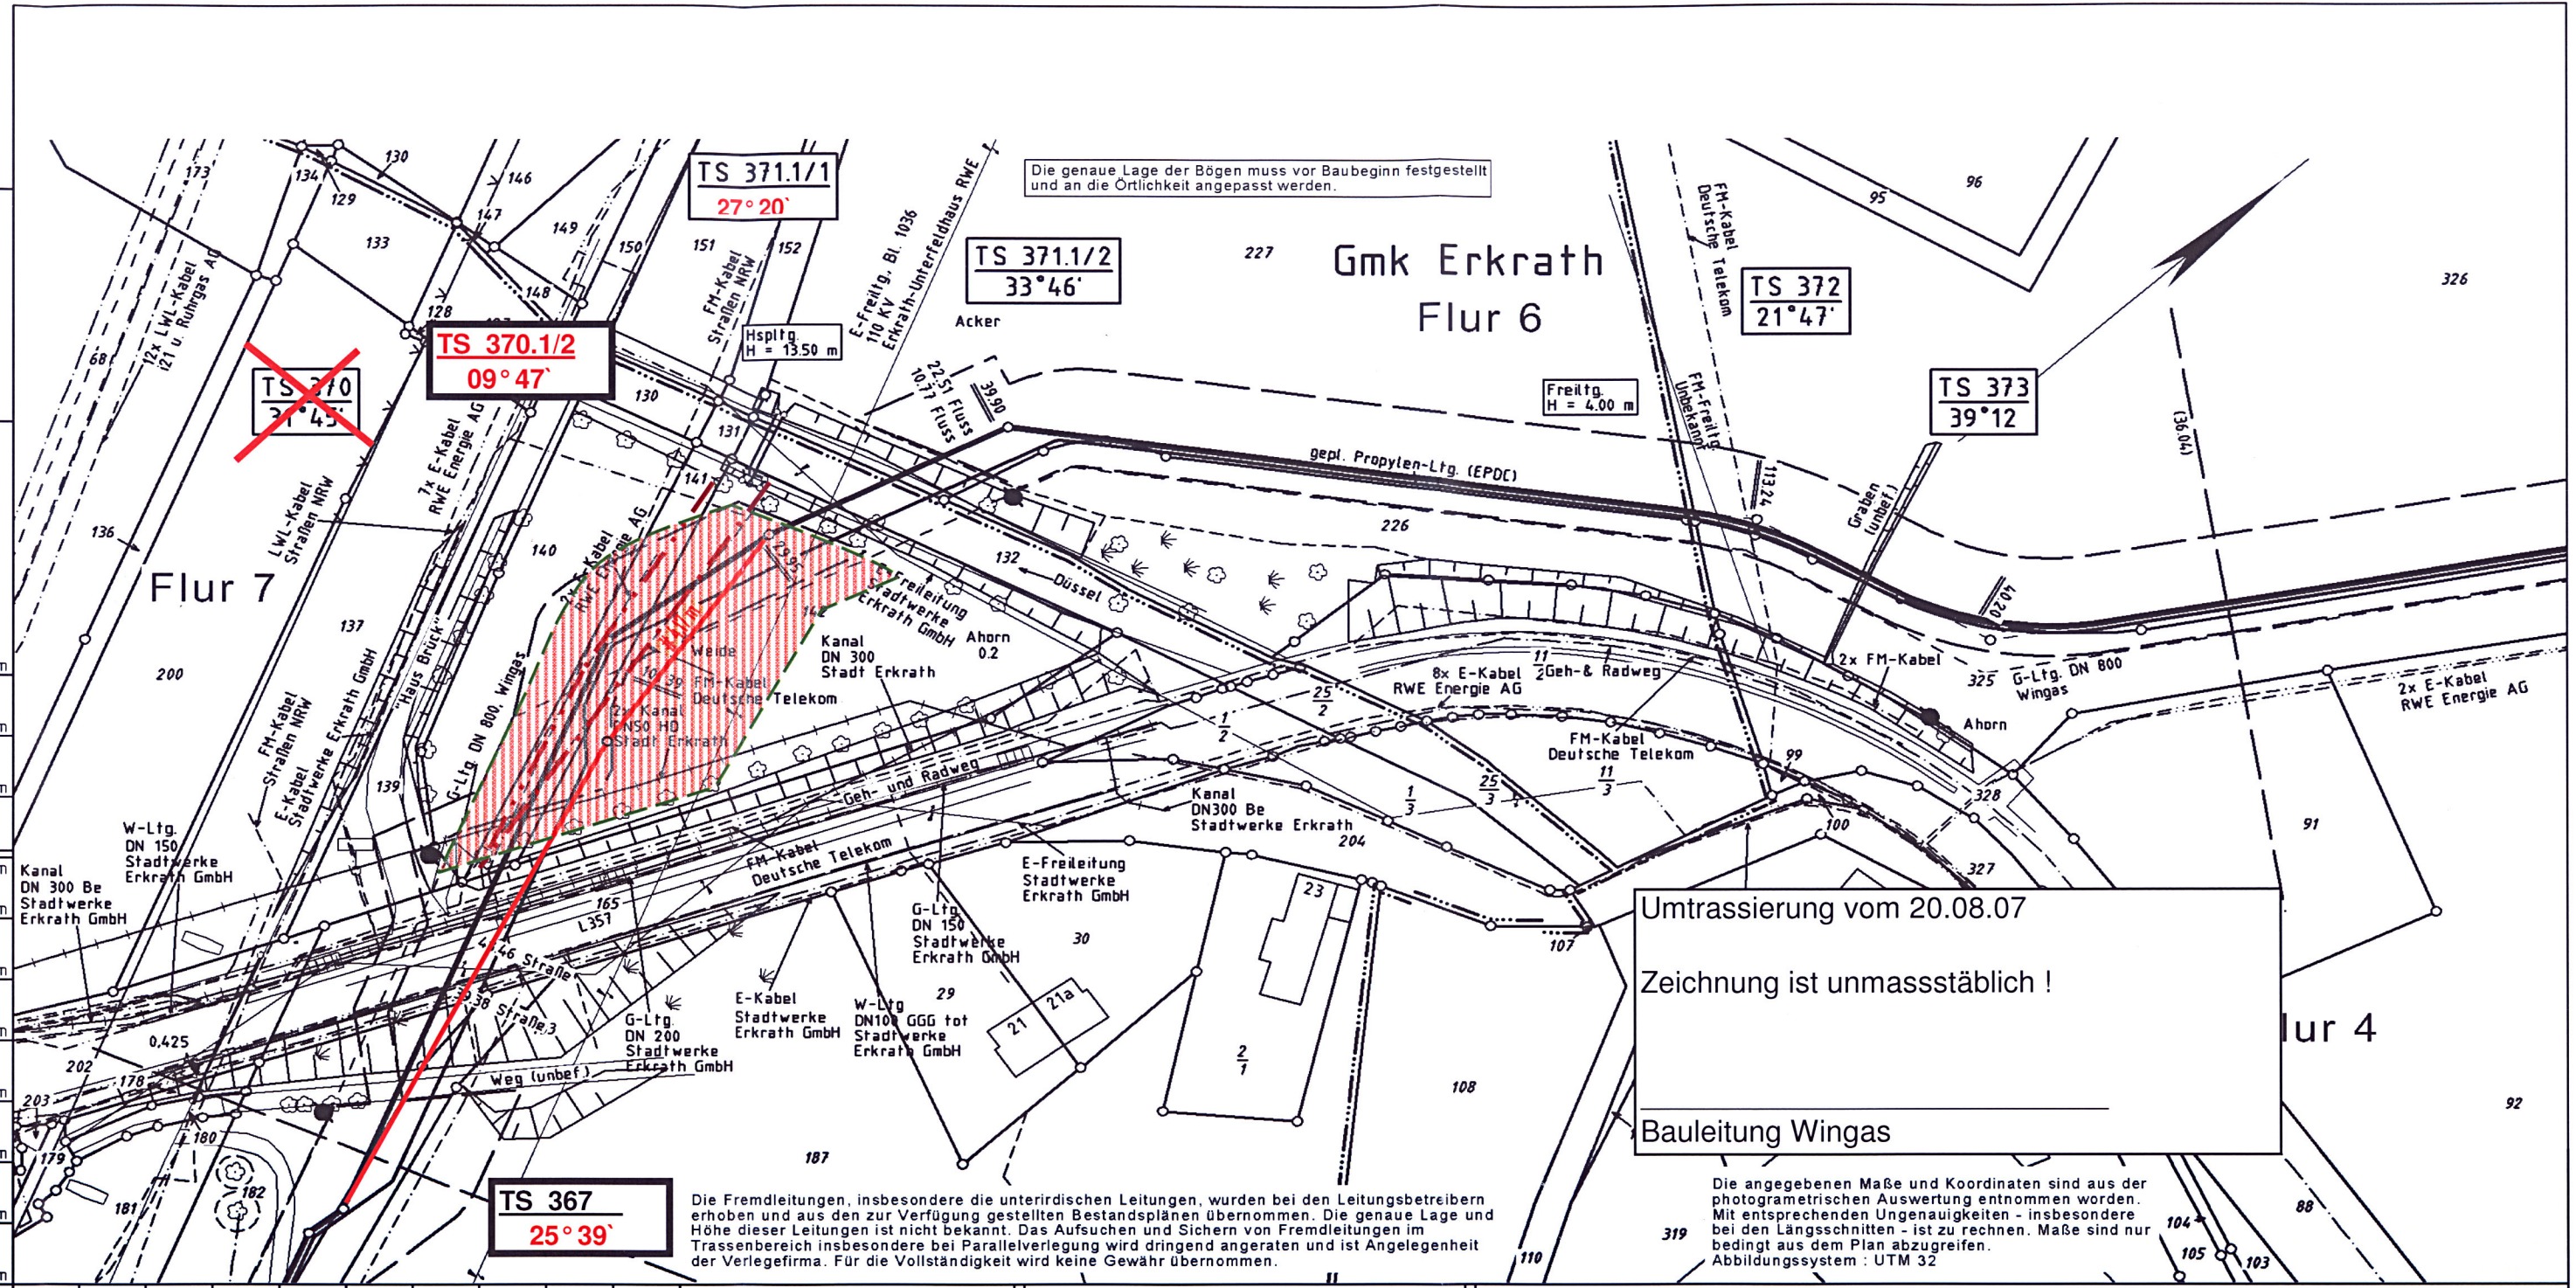

Meßtischblatt-Nr
Katasteramt
Original-Maßstab
TIFF
Anschl.-Blatt G 113
Prüfungen
Bauausführungsplan erstellt November 2004, VB Krall
geprüft Goldenberg, 20.12.2004
freigegeben Wisniewski, 20.12.2004

lfd.-Nr.	P-Nr	X	Y	lfd.-Nr	P-Nr	X	Y	Z
370	5676988	631	354565	999				
371.1/1	5677018	426	35569	053				
371.1/2	5677056	951	354579	431				
372	5677131	461	354664	705				
373	5677144	776	354702	641				
370.1/2	5676977	231	354578	000				

Parallel zur Ferngasleitung verläuft zugehörig Betriebskabel
Deckung =

Plan-Berichtigungen				
Rev.	Grund	Angef.	Gepr.	Freigeg
10				
09				
08				
07				
06				
05				
04				
03	Umtrass	18.10.2005		
		VB Krall		
02	Fremdltg. ein	12.07.2005		
		VB Krall		
01	AS geand	12.01.2005		
		VB Krall		

Vorhabensträger: Bayer Industry Services Ingenieurkontraktor: e-on Engineering

Gelsenkirchen, den _____ Anlage zum Antrag vom _____

Leitung: CO-Leitung Dormagen - Uerdingen
Gemarkung: Erkrath
Gemeinde: Erkrath
Kreis: Mettmann

Abgeh. Ltg u LA
LNr. | Kam.

Komm. Nr. BIS	EEN-Dak-Nr
A00SD-392936-C1	EEN-EPR-DCP-008
Projekt-Nr	Area-Code
A00SD-392936	D-05
Leitungs-Nr	Komm Nr EEN
44000 05	60.0738 0002
Maßstab	Blatt-Nr.
1 : 1000	G 114 N 3

Abbildungssystem: UTM 32

Diesem Plan liegen katasterliche Unterlagen zu Grunde
Signaturen nach ZVAUT

Anschl.-Blatt G 115