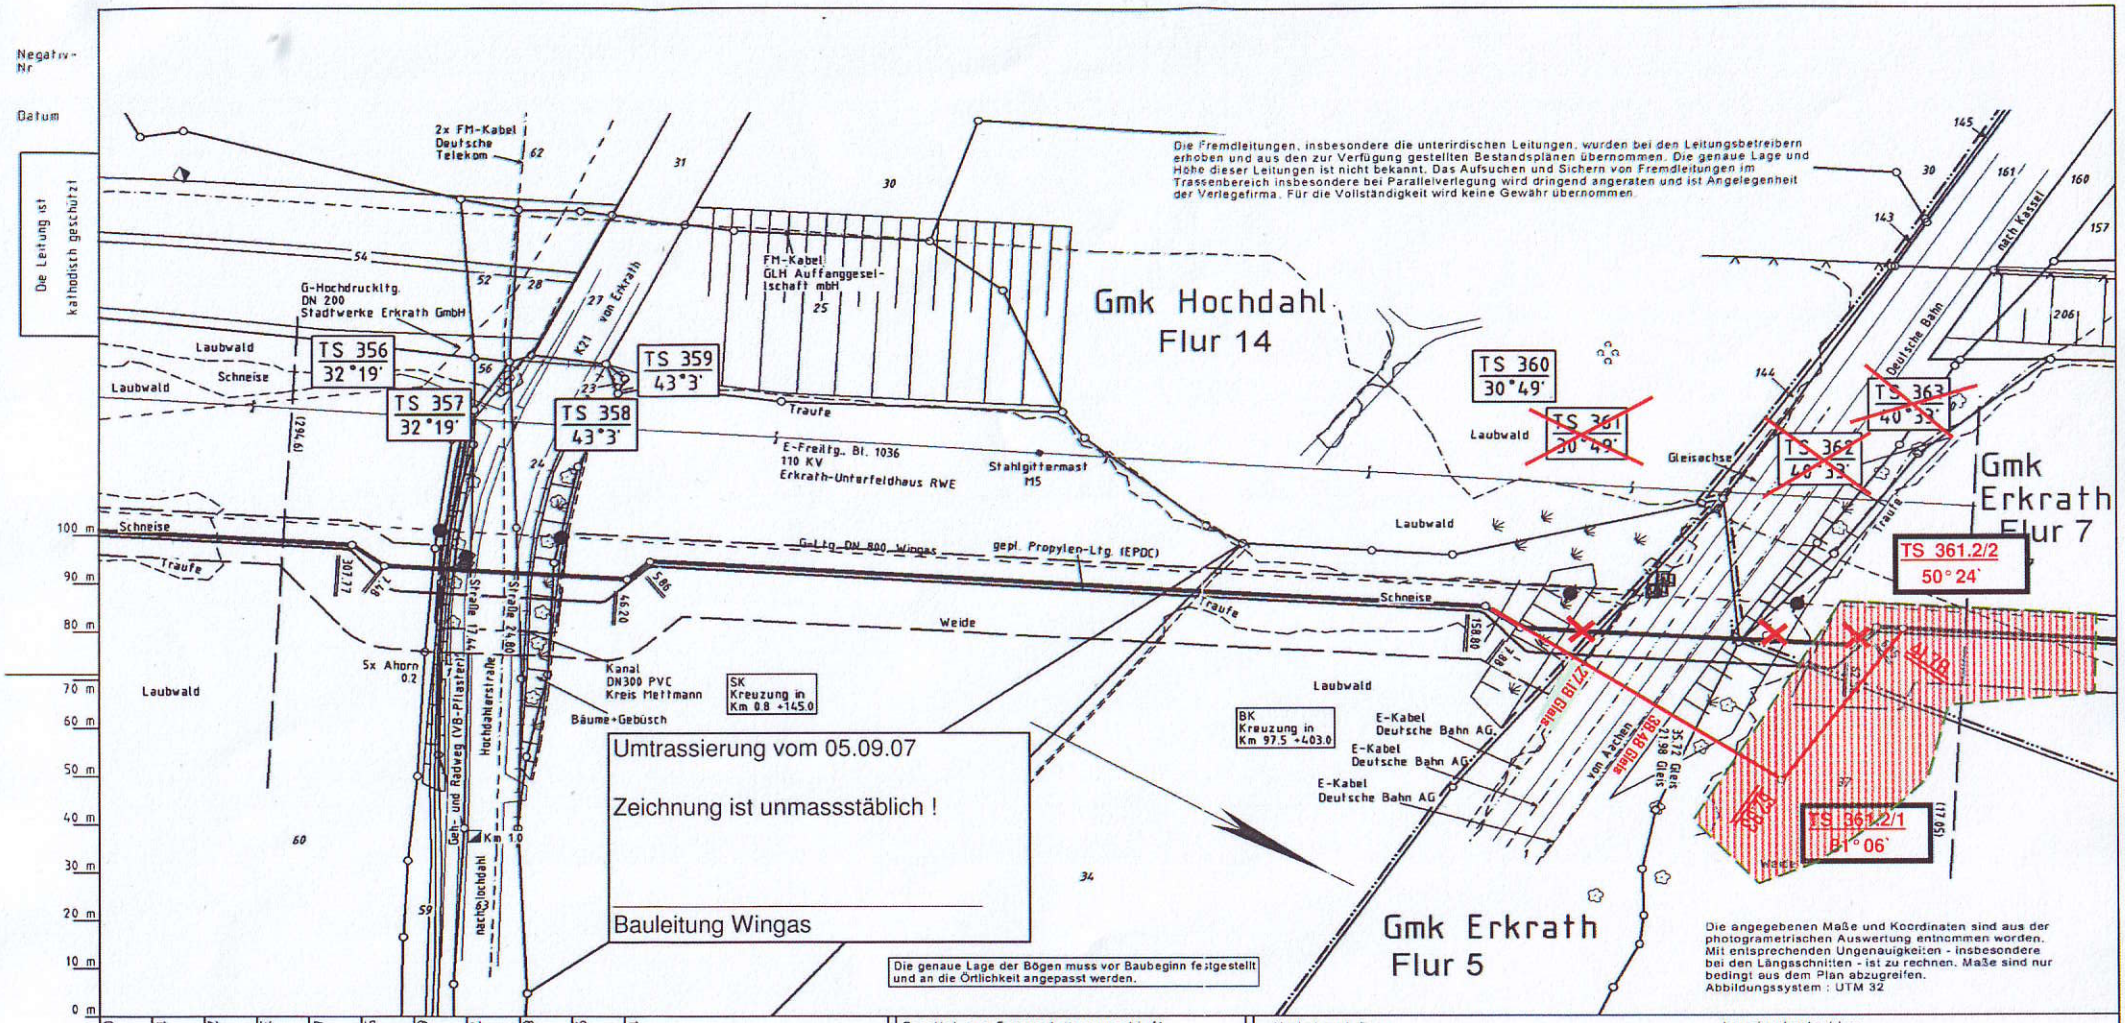

lfd.-Nr.	P-Nr.	X	Y	lfd.-Nr.	P-Nr.	X	Y	Z
	356	5676080.789	355059.285					
	357	5676088.222	355060.141					
	358	5676129.839	355040.072					
	359	5676131.958	355034.610					
	360	5676274.989	354965.610					
	~~361~~	~~5676282.838~~	~~354966.304~~					
	~~362~~	~~5676339.200~~	~~354939.115~~					
	~~363~~	~~5676341.673~~	~~354933.482~~					
	361.2/1	5676337.670	354971.155					
	361.2/2	5676347.679	354930.586					

Prüfungen: Bauausführungsplan erstellt November 2004, VB Kroll; geprüft Goldenberg, 20.12.2004; freigegeben Wisniewski, 20.12.2004

Parallel zur Ferngasleitung verläuft zugehörig Betriebskabel
Deckung =

Plan-Berichtigungen

Rev.	Grund	Angef.	Gepr.	Freigeg.
10				
09				
08				
07				
06				
05				
04				
03				
02				
01				

Vorhabensträger: Bayer Industry Services
Ingenieurkontraktor: e·on engineering

Gelsenkirchen, den — Anlage zum Antrag vom

Leitung	CO-Leitung Dormagen - Uerdingen
Gemarkung	Hochdahl, Erkrath
Gemeinde	Erkrath
Kreis	Mettmann

= Schutzstreifen Breite = 6 m
○ bis ○ Plan-Nr. des Vermess.-Registers
Diesem Plan liegen katasterliche Unterlagen zu Grunde. Signaturen nach ZVAUT

Abgeh. Ltg u. LA: LNr. | Kom.

(BIS = Bayer Industry Services)

Komm. Nr. BIS	EEN-Dok-Nr
A00SD-392936-C1	EEN-EPR-DCP-008
Projekt-Nr	Area-Code
A00SD-392936	D-05
Leitungs-Nr	Komm. Nr. EEN
44000 05	60.0738.0002
Maßstab	Blatt-Nr.
1 : 1000	G 111

Mettmann
Katasteramt
Original-Maßstab 1:FF
Meßtischblatt-Nr
Anschl.-Blatt G 110
Anschl.-Blatt G 112