


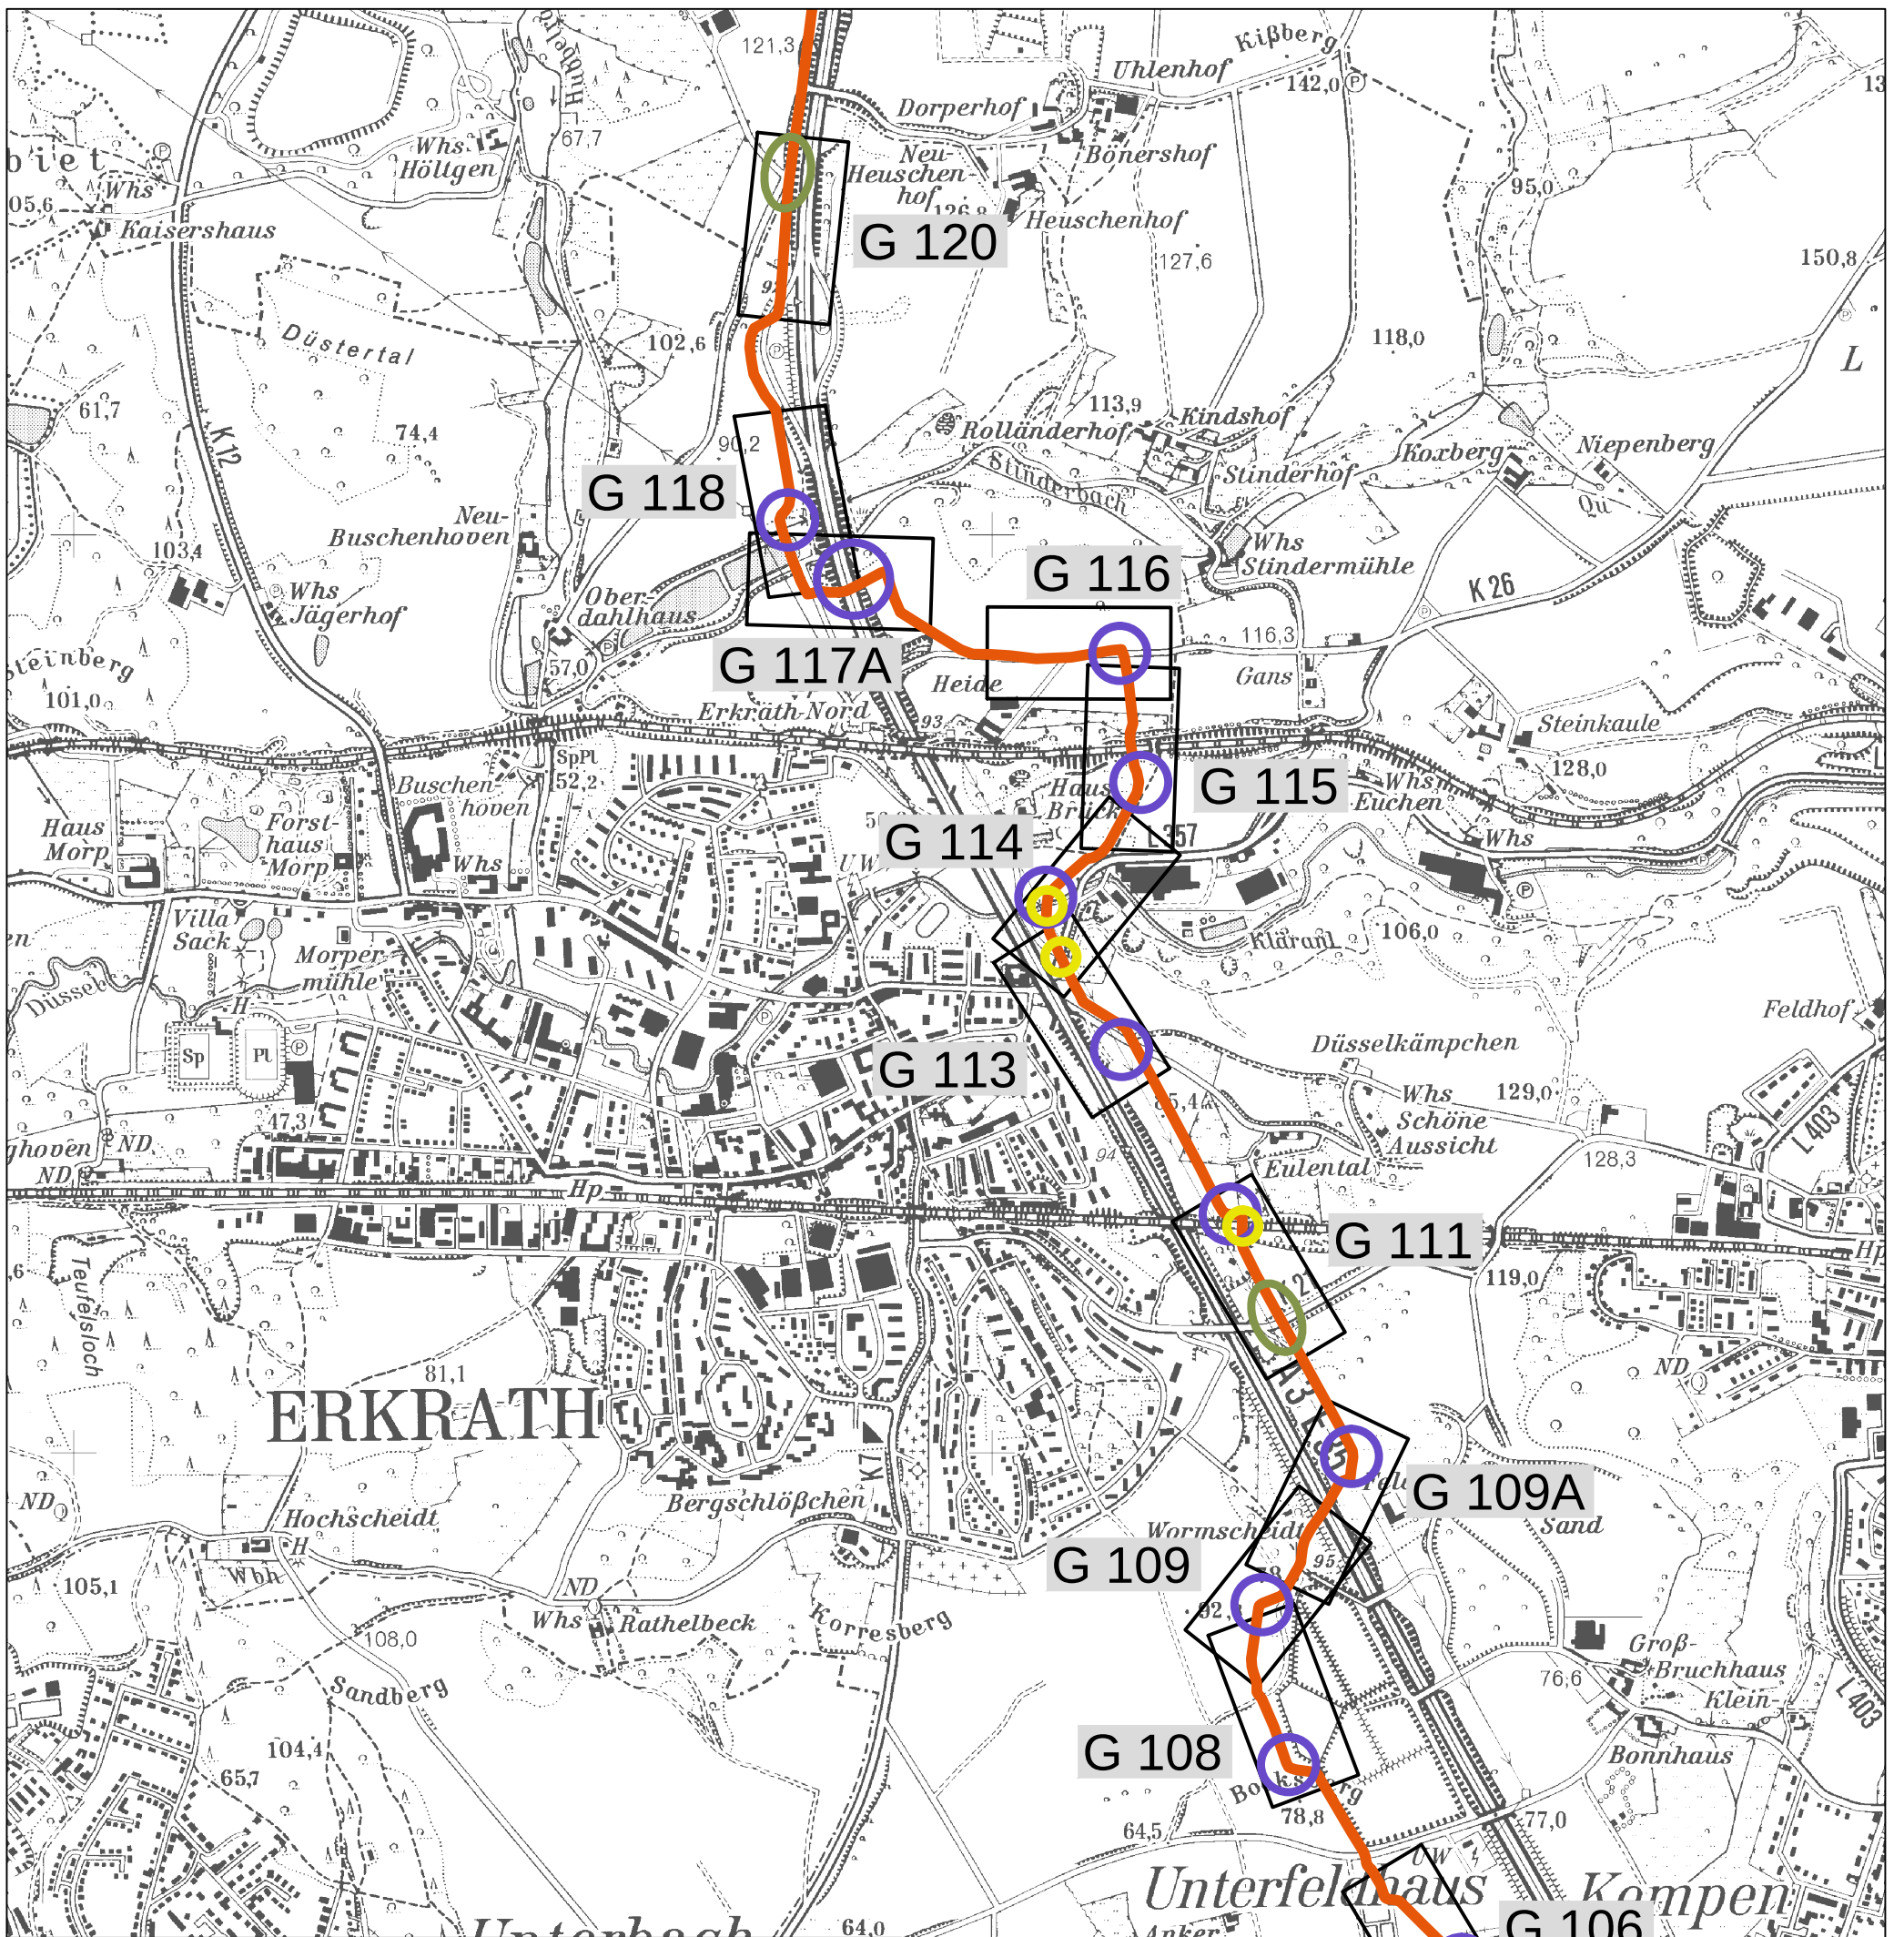

Planänderungsverfahren CO-Pipeline

Zusammenstellung der Änderungen auf Erkrather Gebiet

Auf der gesamten Strecke werden zusätzlich 80 cm breite Grid-Matten eingebracht.

Zeichenerklärungen zu den weiteren Änderungen:



G 102

Planausschnitt mit Plannummer



Lageänderung



Änderungen Mantelrohre



Änderungen Rohrmaterial

0 100 500m

Maßstab 1 : 15000

Amt 61 -Schu- Aug. 2012

